


# Приложение 18 - Котельная (д. Даниловка)

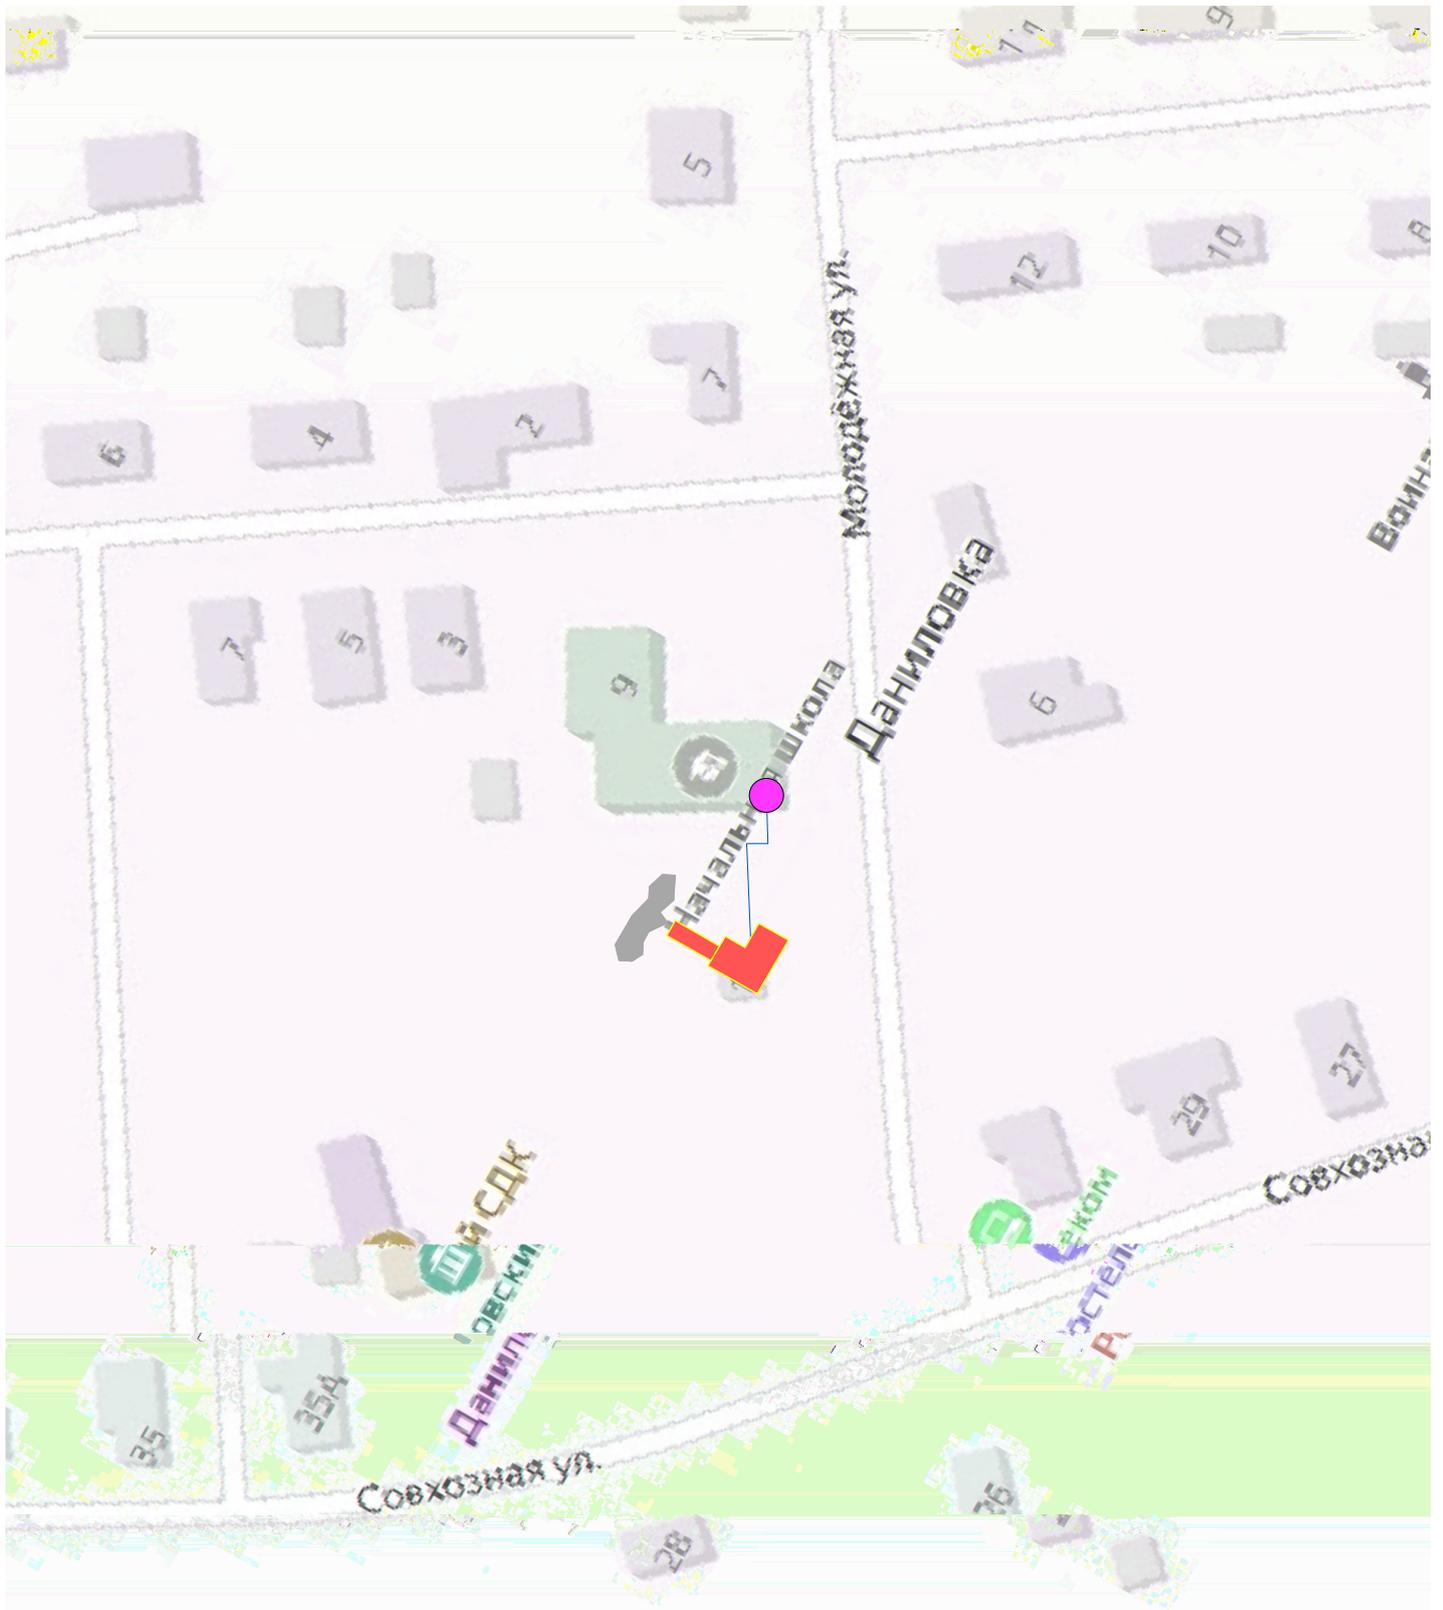

**Условные обозначения**

	Потребитель		Участки
	Работа		Включен
	Источник		
	Работа		