


## Приложение 2 - Котельная с. Боровица

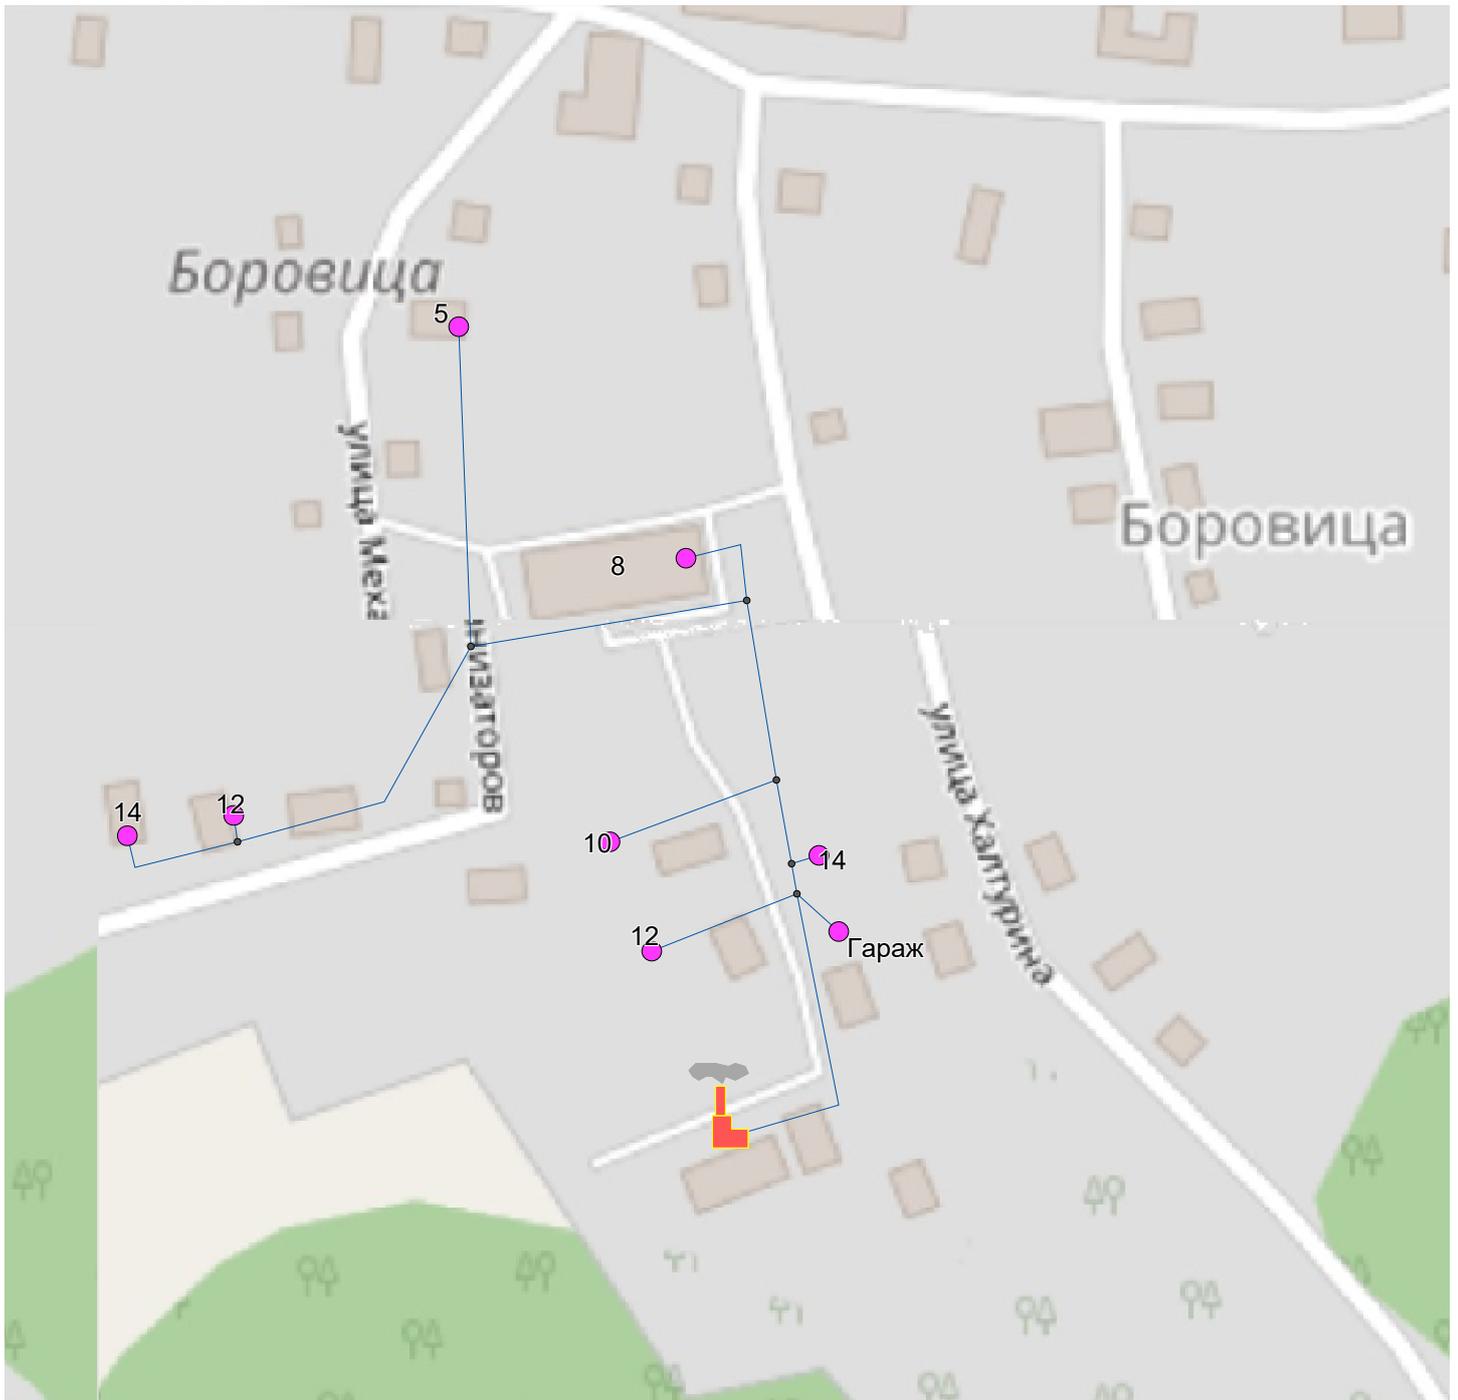

### Условные обозначения

- Потребитель
- Участки
- Узел
- 🔧 Источник